


Plan d'implantation — Plots béton conteneur 18 m²

Conteneur 6300 × 2950 mm + terrasse 6300 × 3000 mm — 8 plots conteneur + 8 plots terrasse


■ **NOTE IMPORTANTE**
Hauteur des plots à ajuster selon la nature du sol
et le niveau fini souhaité (terrain plat ou en pente).

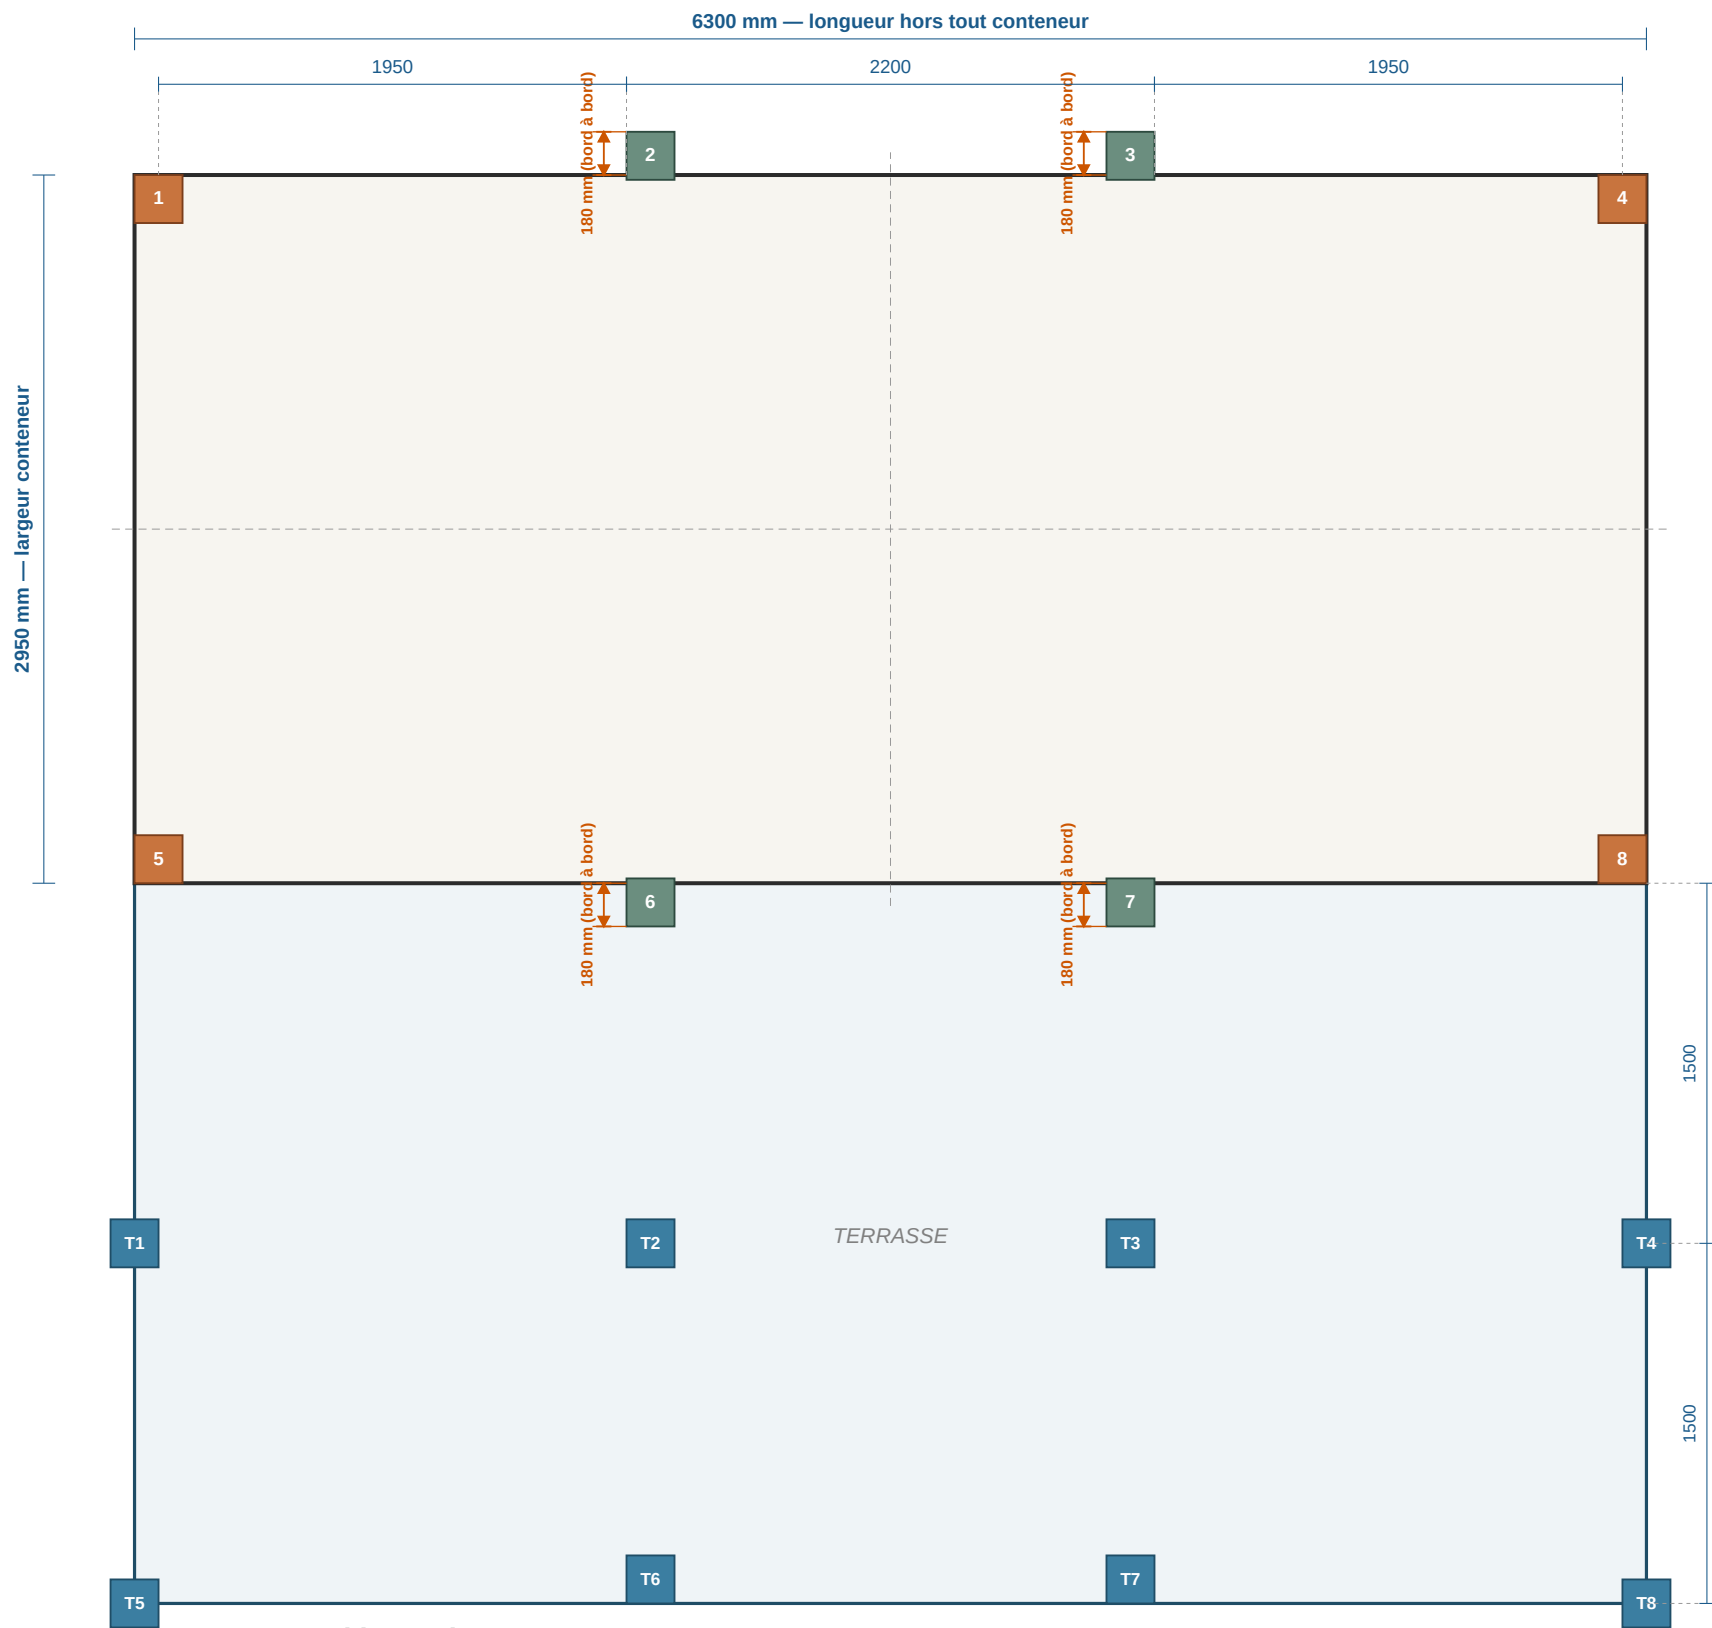

VUE EN PLAN (dessus)

VUE DE COUPE (sens de la largeur)

Échelle verticale non proportionnelle à l'horizontale — hauteurs représentatives uniquement.

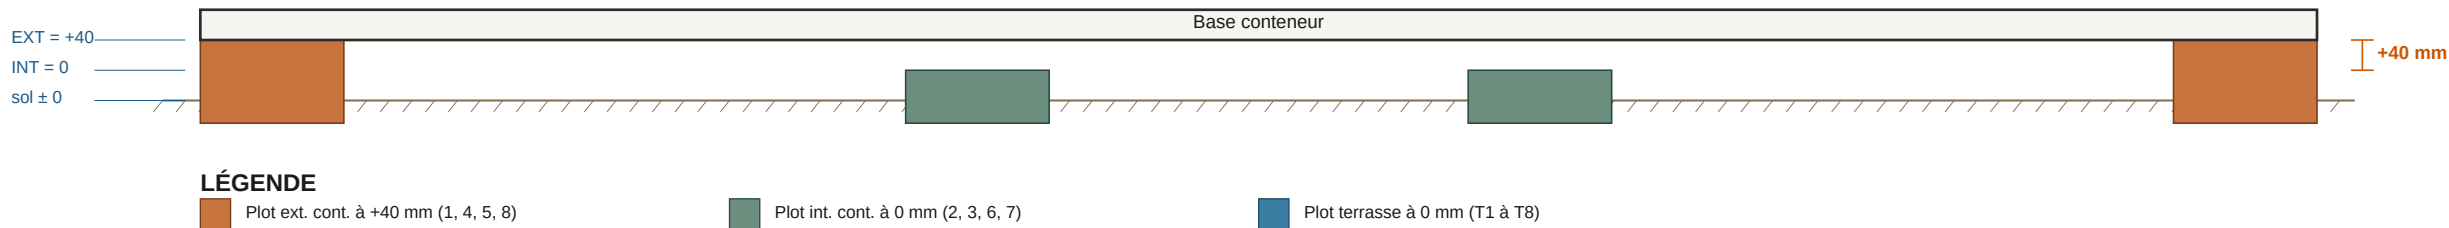

Détail plot décalé

Plots : 2, 3, 6, 7

(vue agrandie, hors échelle)

