


Plan d'implantation — Plots béton conteneur 26 m²

Conteneur 5900 × 4820 mm (d'angle ext. à angle ext.) — 12 plots béton 200 × 200 mm

NOTE IMPORTANTE


Hauteur des plots à ajuster selon la nature du sol et le niveau fini souhaité (terrain plat ou en pente).

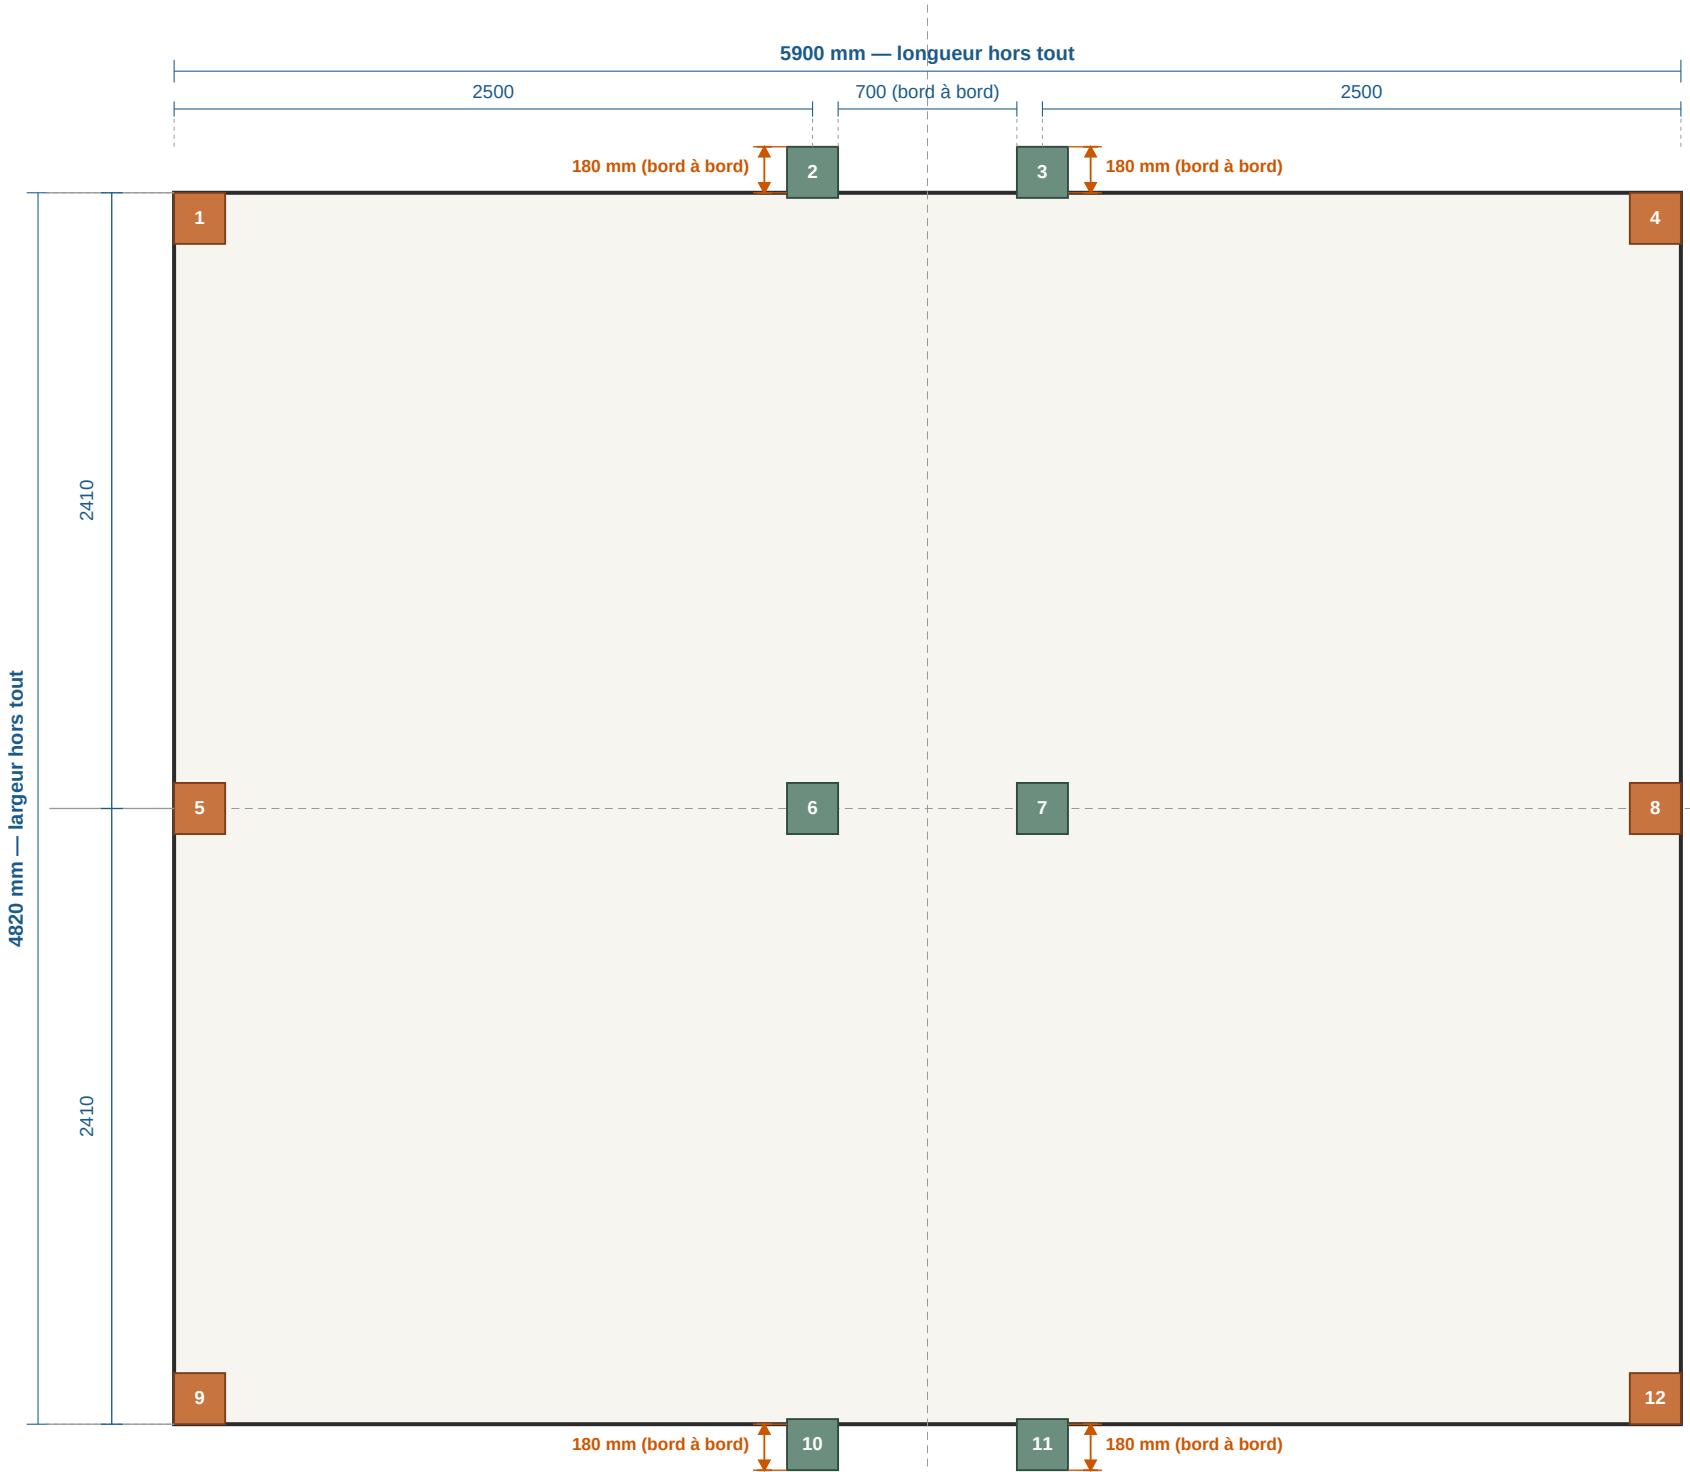

VUE EN PLAN (dessus)

VUE DE COUPE (sens de la largeur)

Échelle verticale non proportionnelle à l'horizontale — hauteurs représentatives uniquement.

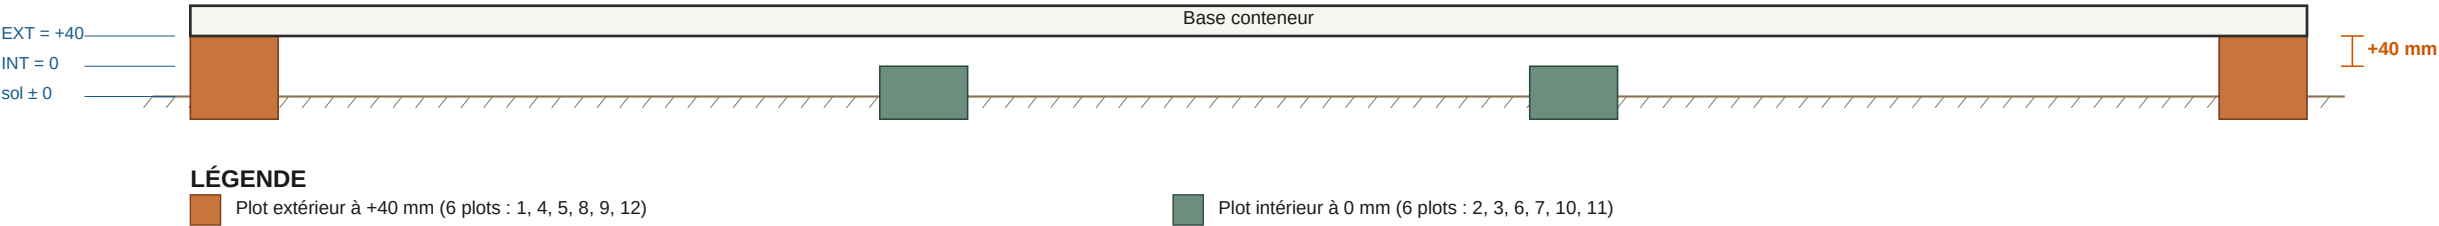

Détail plot décalé

Plots : 2, 3, 10, 11

(vue agrandie, hors échelle)

