


Plan d'implantation — Plots béton conteneur 36 m²

Conteneur 6480 × 6240 mm + terrasse 3000 × 6300 mm — 16 plots conteneur + 8 plots terrasse

■ **NOTE IMPORTANTE**
Hauteur des plots à ajuster selon la nature du sol
et le niveau fini souhaité (terrain plat ou en pente).

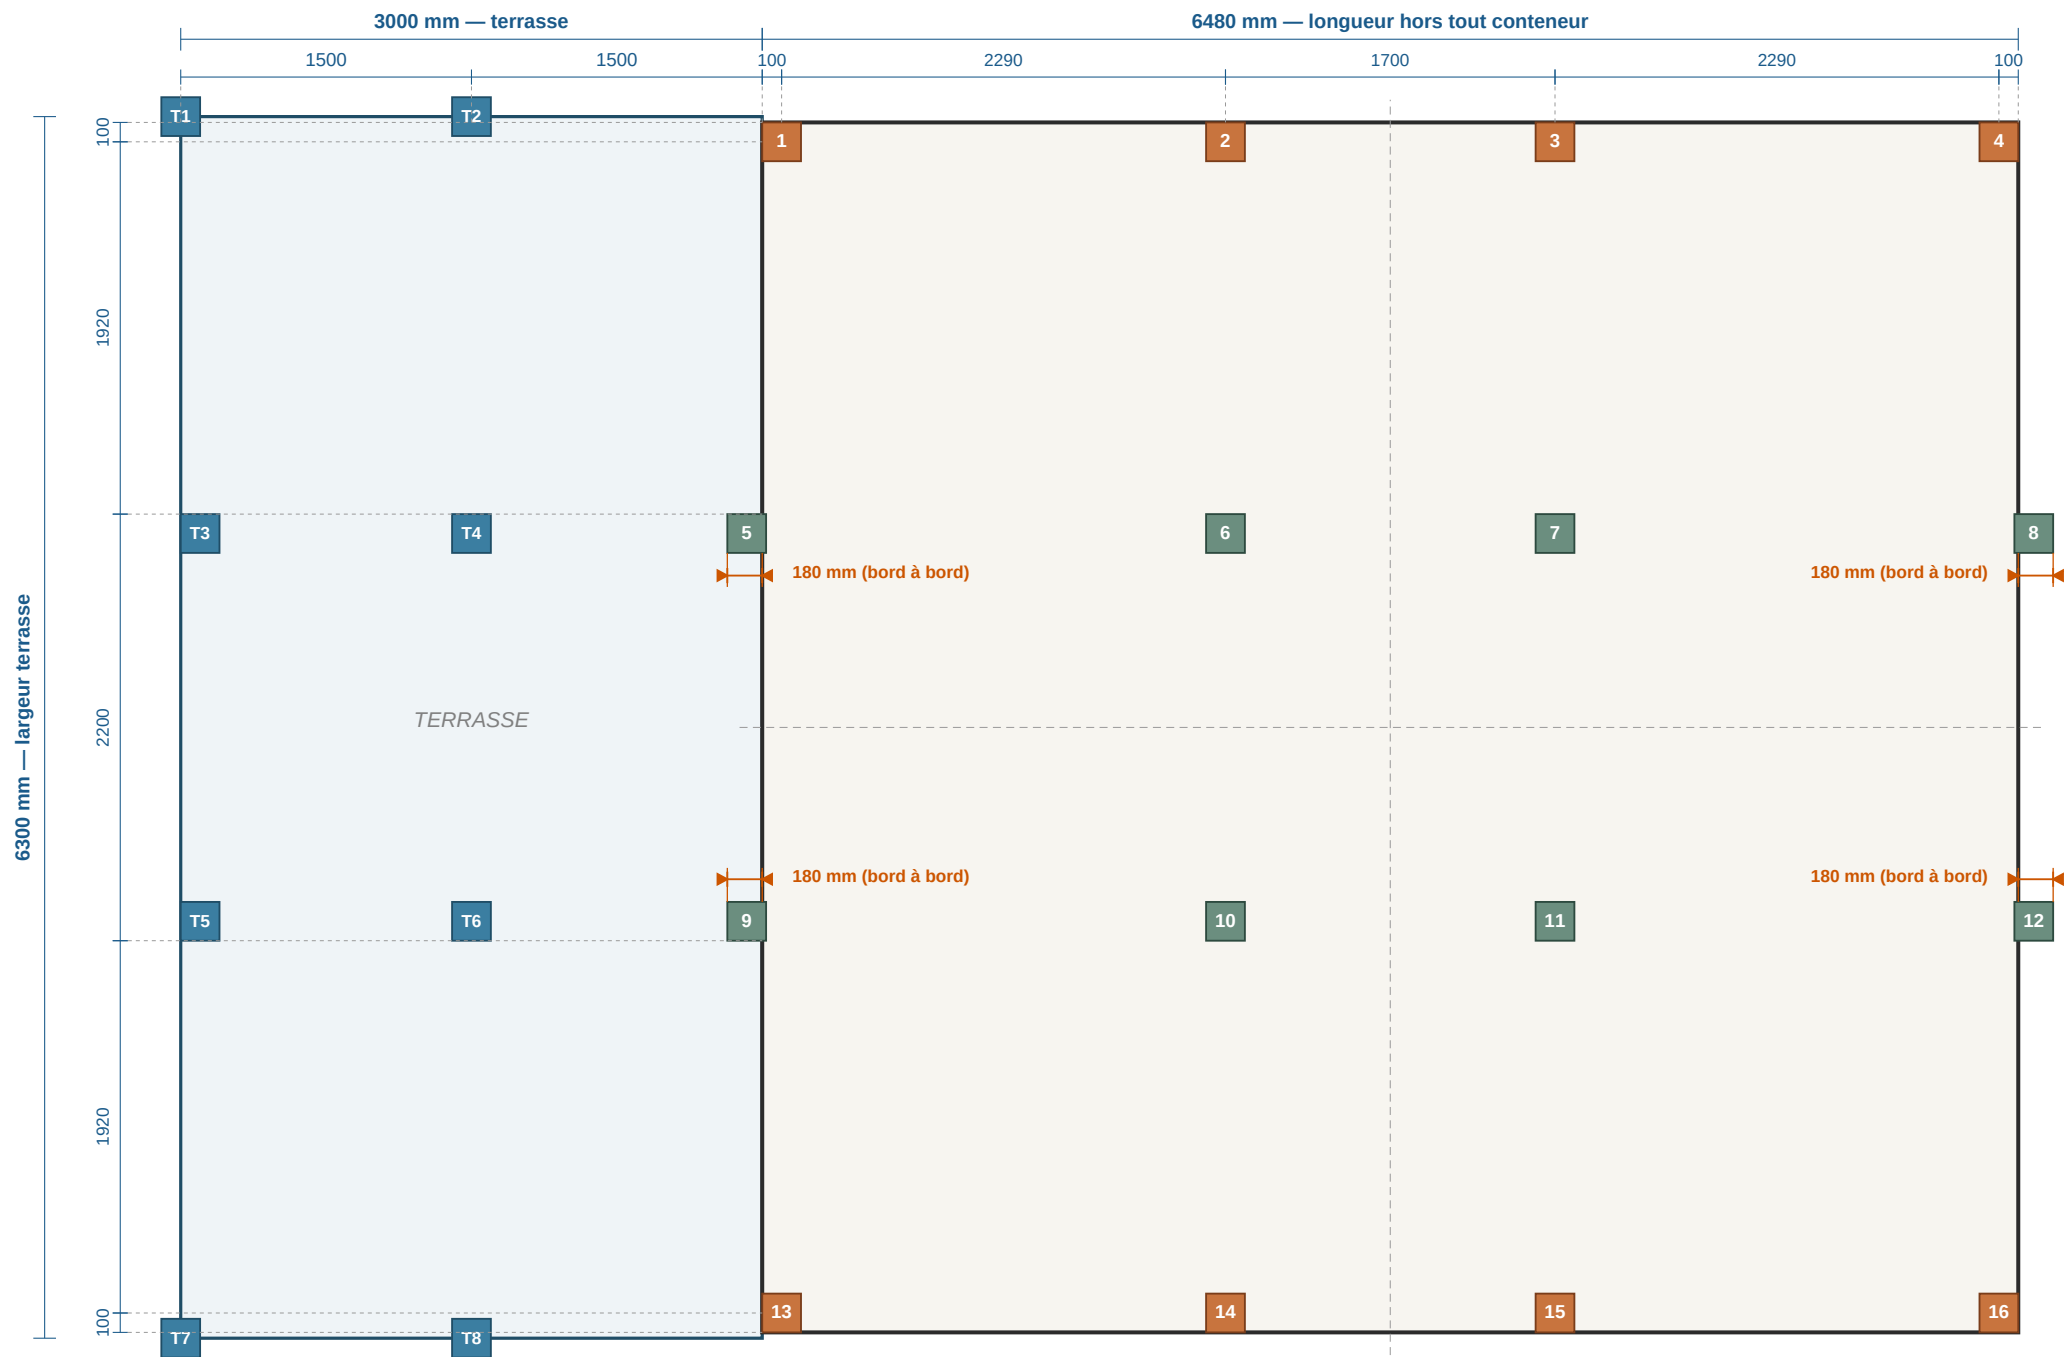

VUE EN PLAN (dessus)


VUE DE COUPE (sens de la largeur)

Échelle verticale non proportionnelle à l'horizontale — hauteurs représentatives uniquement.


Détail plot décalé

Plots : 5, 8, 9, 12

(vue agrandie, hors échelle)

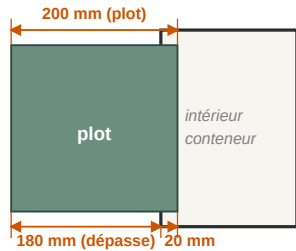

EXT = +40
INT = 0
sol ± 0

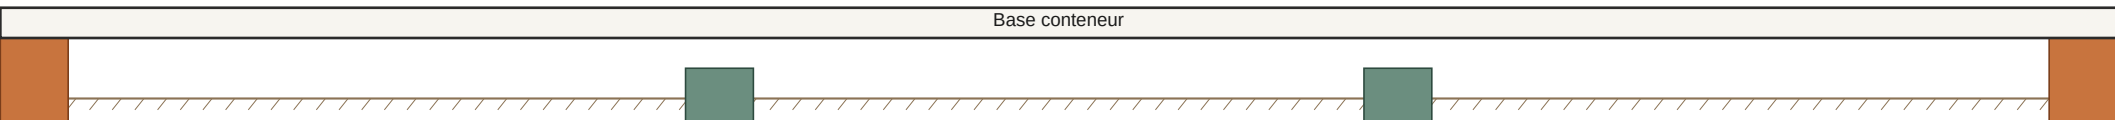

+40 mm

LÉGENDE

■ Plot ext. cont. à +40 mm (1-4 et 13-16)

■ Plot int. cont. à 0 mm (5-8 et 9-12)

■ Plot terrasse à 0 mm (T1 à T8)