


Plan d'implantation — Plots béton conteneur 36 m²

Conteneur 6480 × 6240 mm — 16 plots béton 200 × 200 mm

NOTE IMPORTANTE

Hauteur des plots à ajuster selon la nature du sol et le niveau fini souhaité (terrain plat ou en pente).

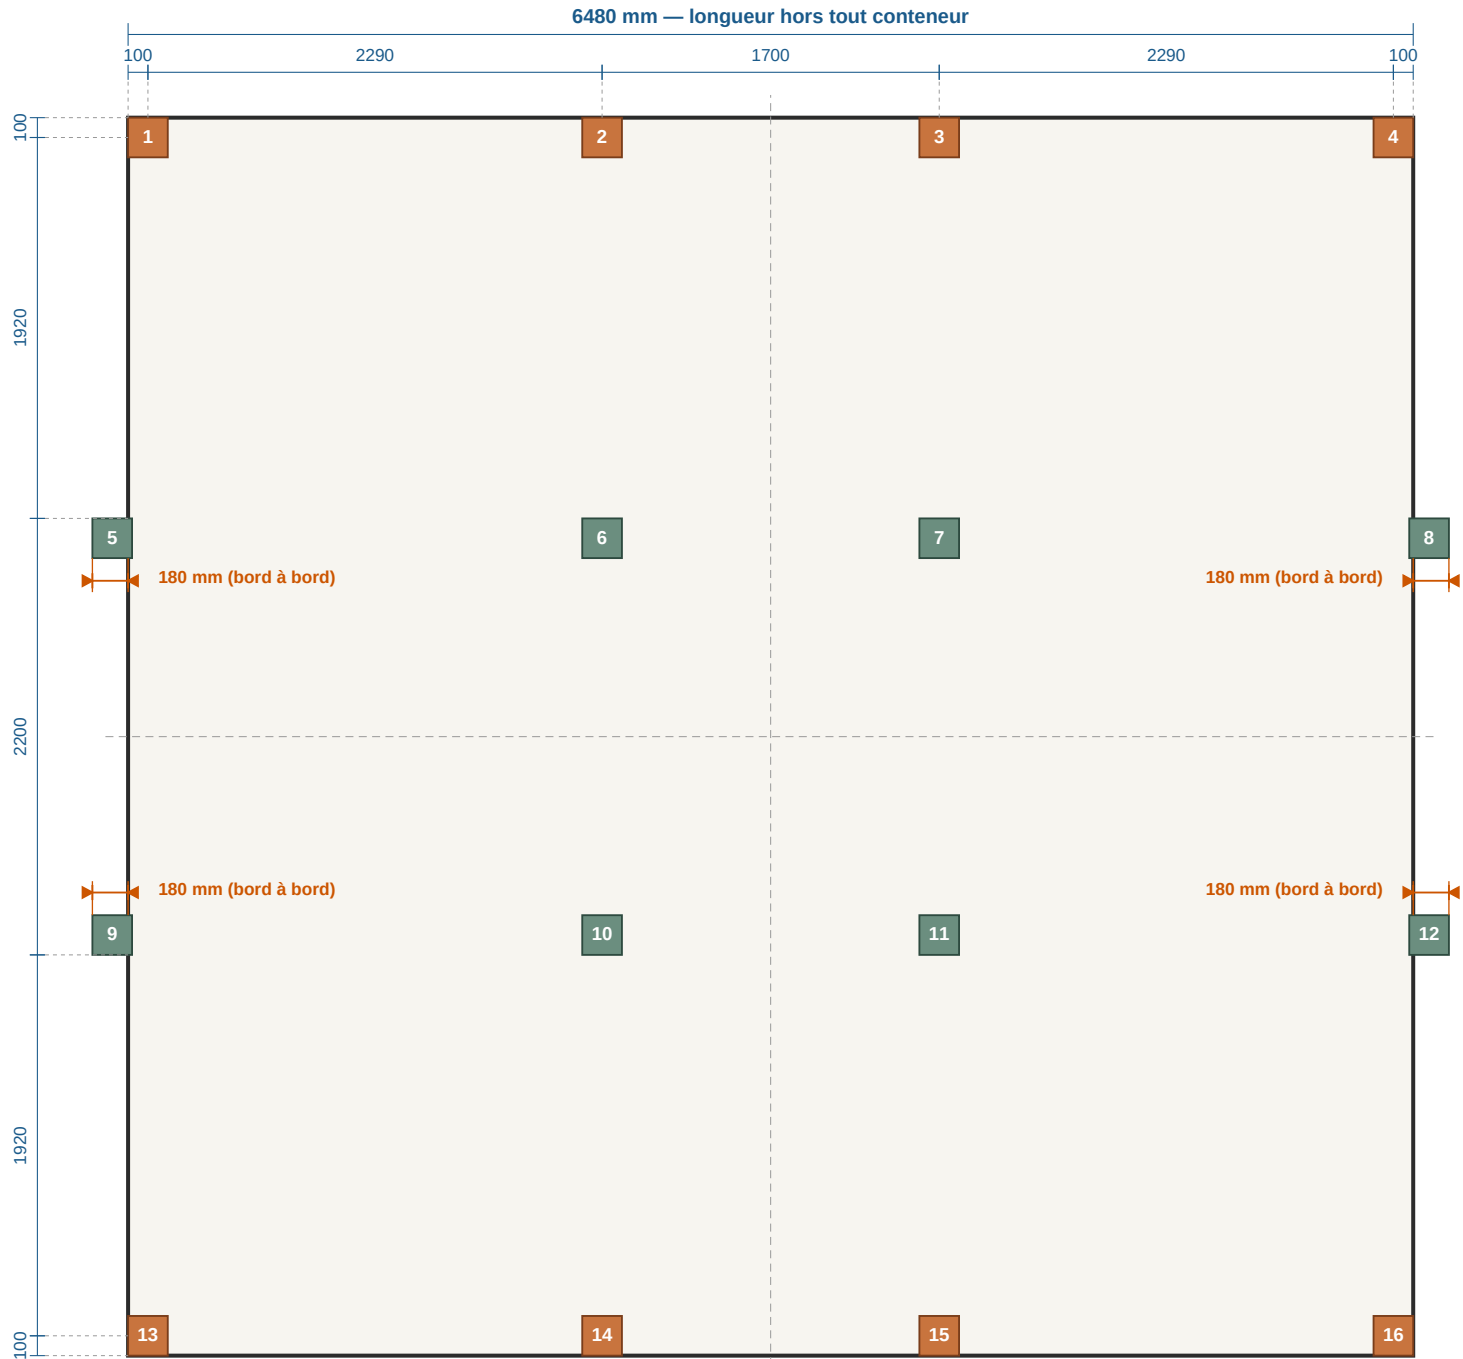

VUE EN PLAN (dessus)

VUE DE COUPE (sens de la largeur)

Échelle verticale non proportionnelle à l'horizontale — hauteurs représentatives uniquement.



LÉGENDE

Plot extérieur conteneur à +40 mm (8 plots : 1-4 et 13-16)

Plot intérieur conteneur à 0 mm (8 plots : 5-8 et 9-12)

Détail plot décalé

Plots : 5, 8, 9, 12

(vue agrandie, hors échelle)

